


Lageplan M 1: 250

Schnitt A-A

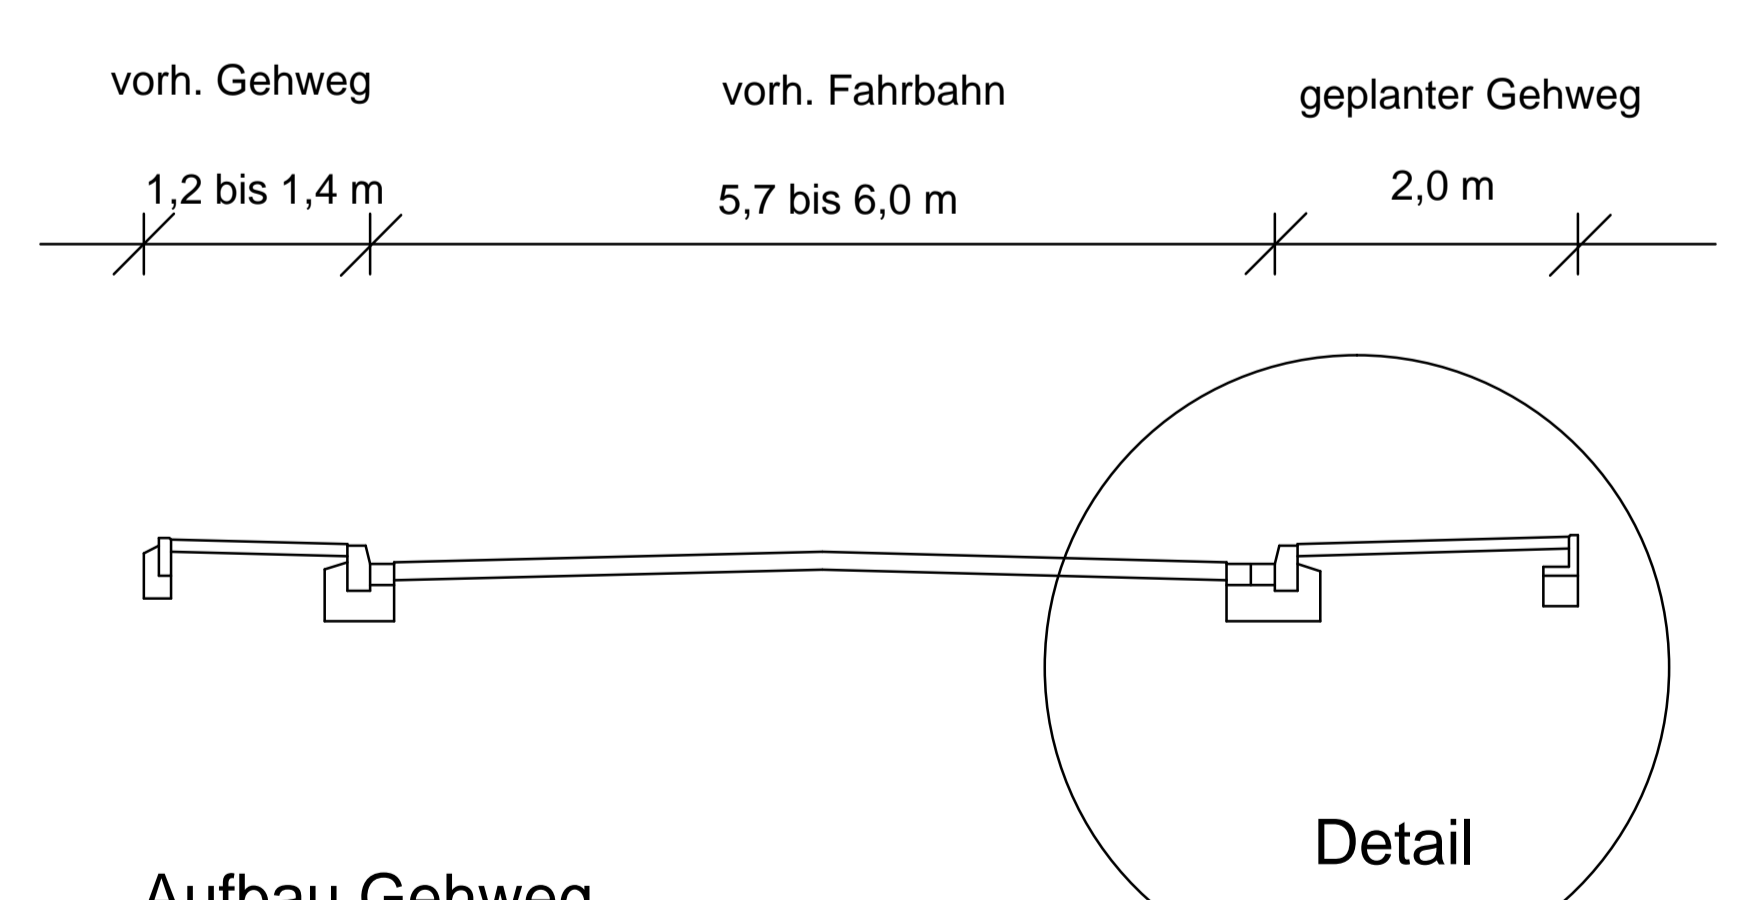


Aufbau Gehweg

- 8 cm Betonsteinpflaster
- 3 cm Pflasterbett
- 30 cm Schottertragschicht
- 41 cm Gesamtaufbau

M 1: 50

Detail

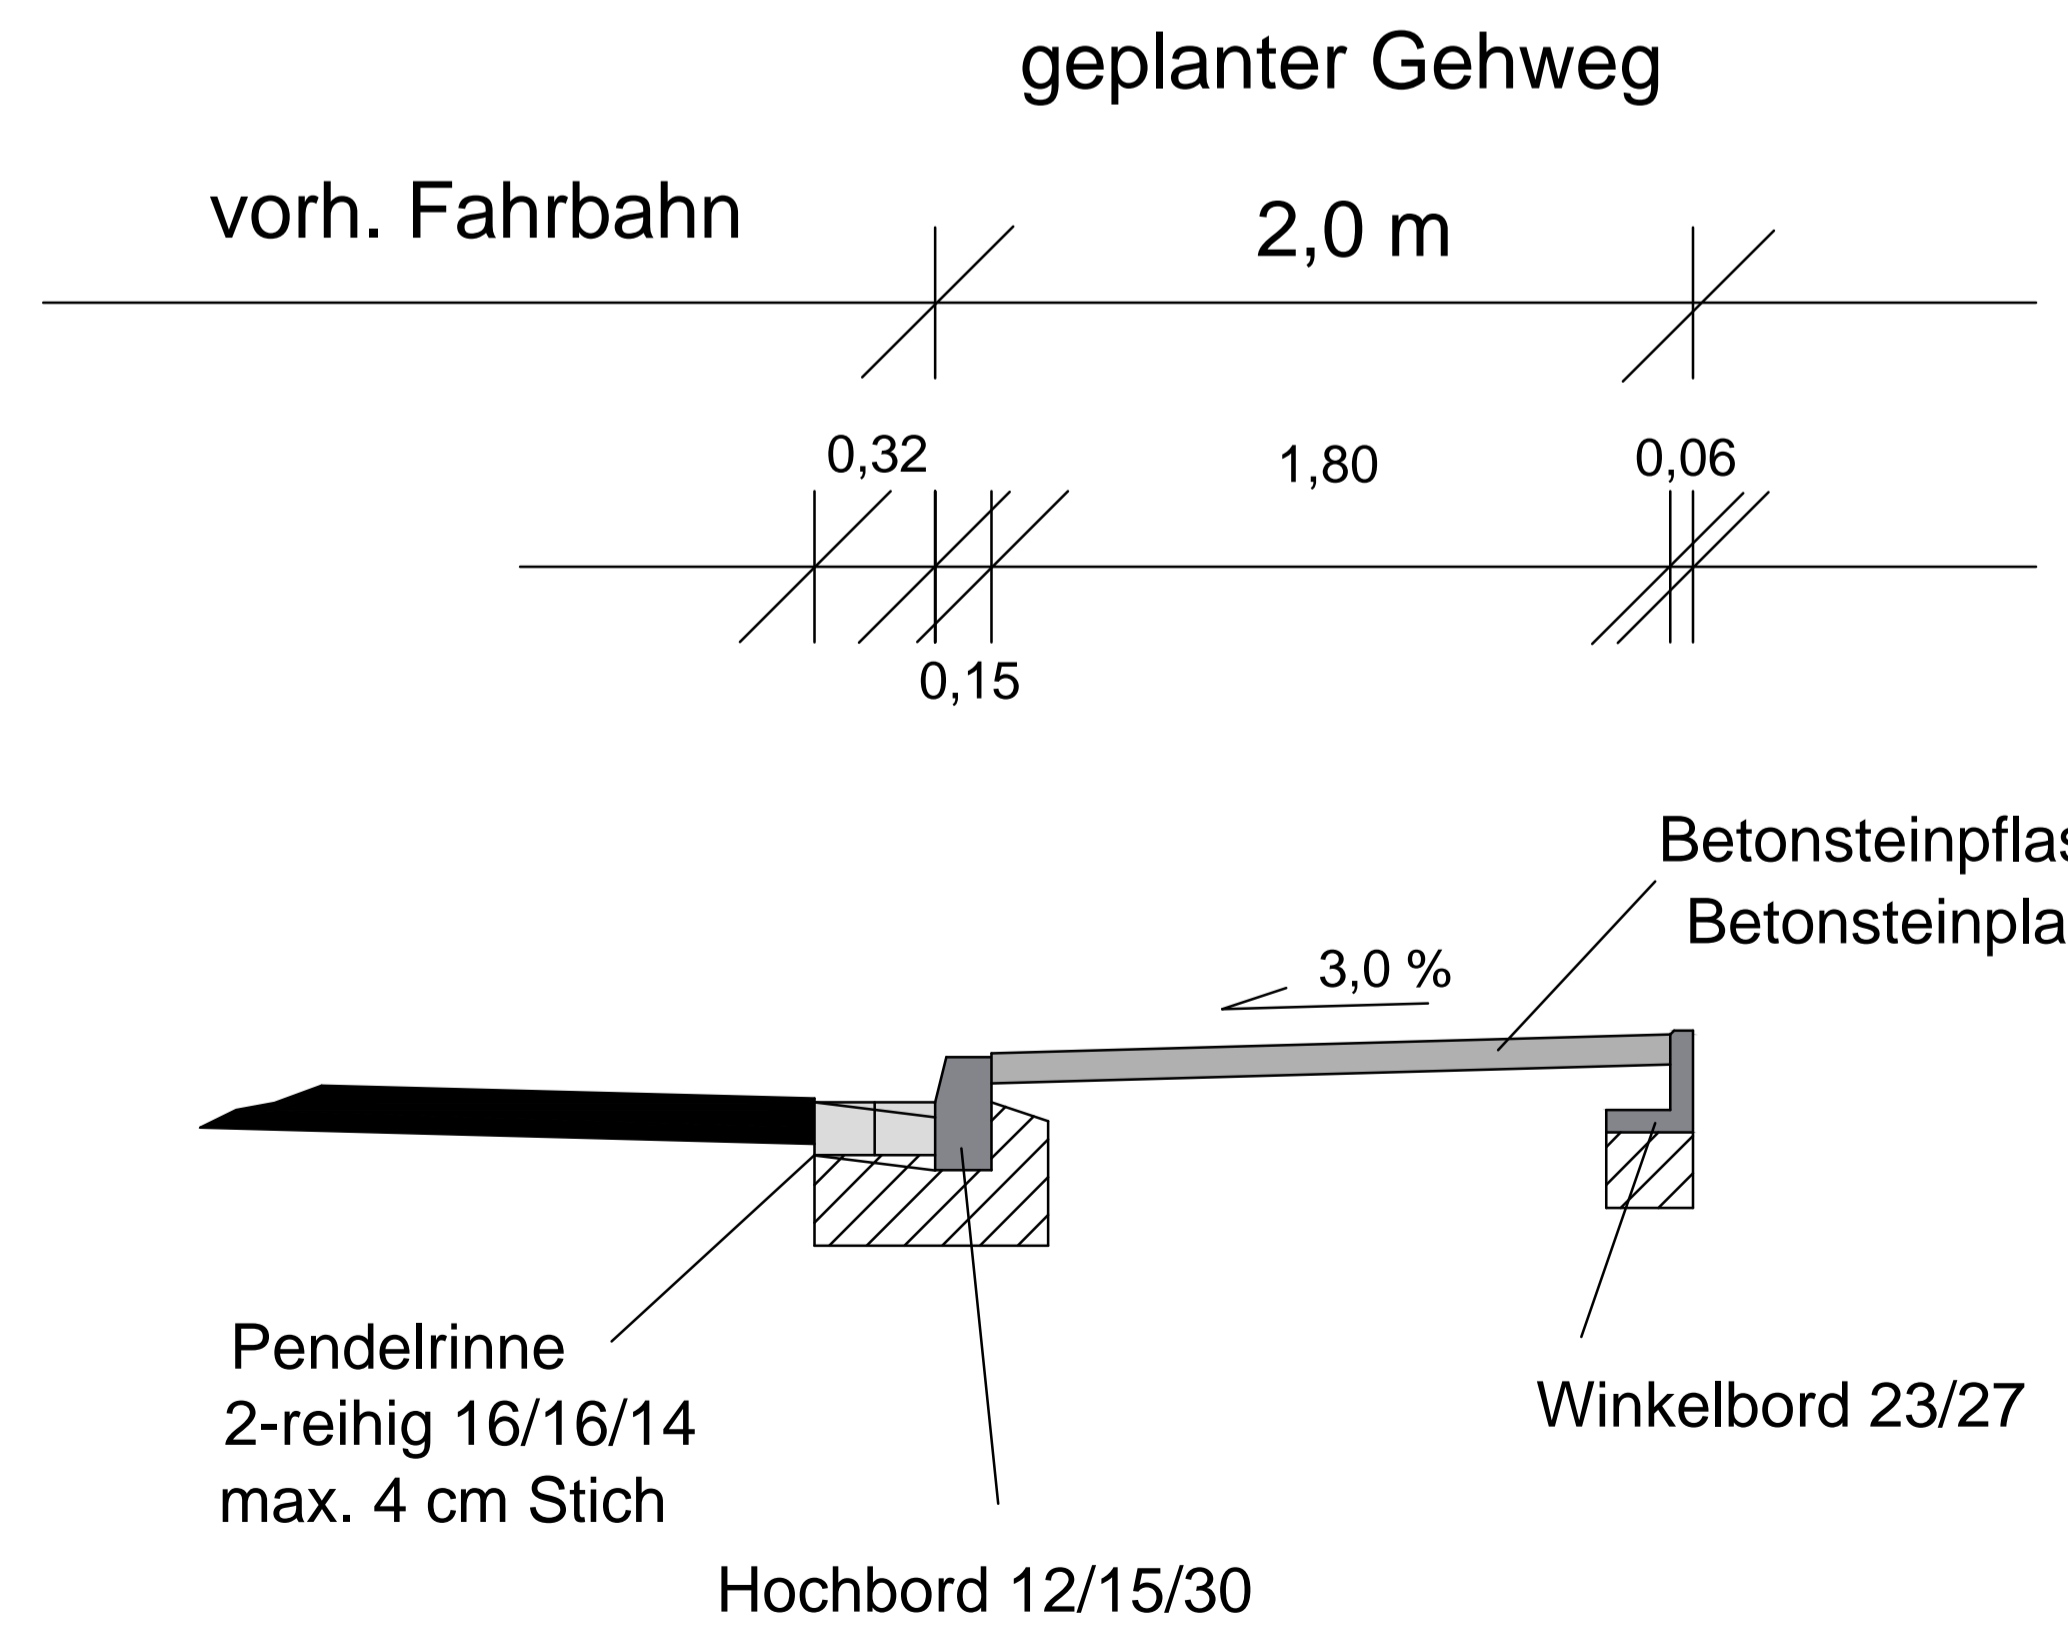

M 1: 20

Änderungsvermerk



Entwurfsplanung
Lageplan Gestaltung / Querschnitt

bearbeitet	Jan. 2017	Th. Wiese	Stadt Versmold	Anlage	Blatt Nr.
gezeichnet	Jan. 2017	Th. Wiese	Münsterstraße 16	1	1
geprüft			33775 Versmold		
			Tel.: 05423-954171		

Gehweg Bodelschwingstraße

Aufgestellt am Jan. 2017	Maßstab 1: 20/ 50/ 250
-----------------------------	------------------------