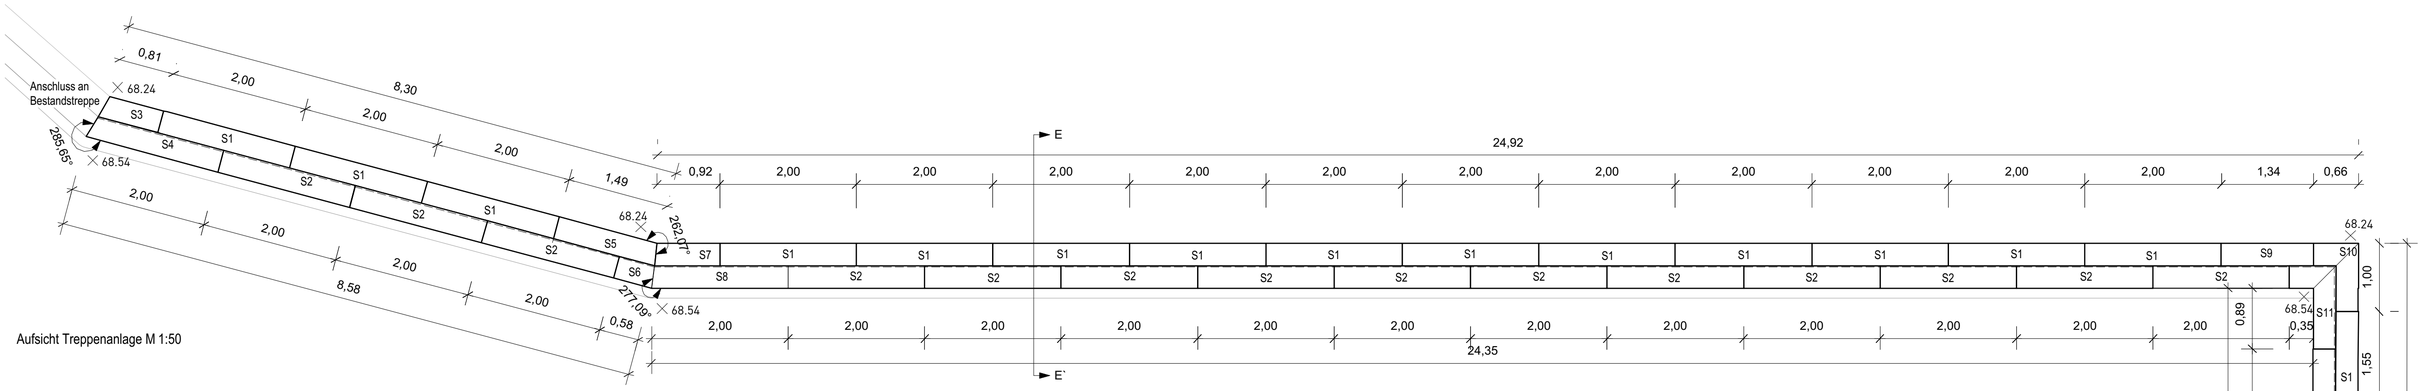

Aufsicht Treppenanlage M 1:50

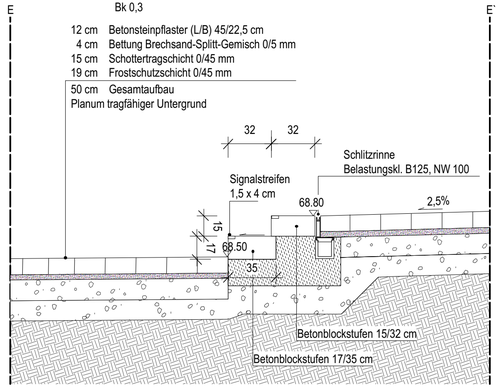

Schnitt EE' Treppenanlage M 1:25

Stückliste Mauer		Sonderteil		Maße					
								Länge Teil A	Länge Teil B (bei Eckteil)
Nummer	Menge	Anschnittwinkel	Eckelement mit eingebautem Gefälle	Anschnittwinkel	Winkel Ecke	Höhe	Breite		
S1	16					17 cm	35 cm	200 cm	
S2	16					15 cm	32 cm	200 cm	
S3	1	x		285,65° links		17 cm	35 cm	81/91 cm	
S4	1	x		285,65° links		15 cm	32 cm	190/200 cm	
S5	1	x		262,07° rechts		17 cm	35 cm	144/154 cm	
S6	1	x		262,07° rechts		15 cm	32 cm	54/58 cm	
S7	1	x		277,09° links		17 cm	35 cm	92/96 cm	
S8	1	x		277,09° links		15 cm	32 cm	196/200 cm	
S9	1					17 cm	35 cm	134 cm	
S10	1		x		90°	17 cm	35 cm	66/31 cm	100/65 cm
S11	1		x		90°	15 cm	32 cm	70/35 cm	124/89 cm
S12	1					15 cm	32 cm	100 cm	

Alle Maße und Höhen sind vor Arbeitsbeginn zu prüfen. Unstimmigkeiten, die sich aus im Plan angegebenen Maßen und den tatsächlichen Gegebenheiten auf der Baustelle ergeben, sind vor Arbeitsbeginn mit der Bauleitung zu klären, andernfalls haftet der Unternehmer.

Auftraggeber
Stadt Versmold
Münsterstraße 16 | 33775 Versmold
Telefon: +49 (05423) -954 - 161
Telefax: +49 (0211) -748 36-55

Landschaftsarchitekt
Förder Landschaftsarchitekten GmbH
Folkwangstraße 1 | 45128 Essen
Telefon: +49(0)201-171404-0
Telefax: +49(0)201-171404-20

INDEX	DATUM	ÄNDERUNG	NAME

Projekt	Format	Leistungsphase	Datum	gez.	Projektnummer
Innenstadt Versmold BA 1 Rathausplatz	74x29,7	LP5	29.11.18	LK/NB	17-16
Inhalt	Maßstab	Plannummer	Index		
Detail Treppenanlage Sparkasse	1:50/25	**1716-1-5-DE-07**			

P:\01-Projekte\17\16 Innenstadt Versmold\07-AFP\02-Plan\04-Details\01-Aktuell\vwx 29.11.2018\1716-1-5-DE-06-08-181129-Abwicklung L-Winkel Treppenanlage Sparkasse.vwx